

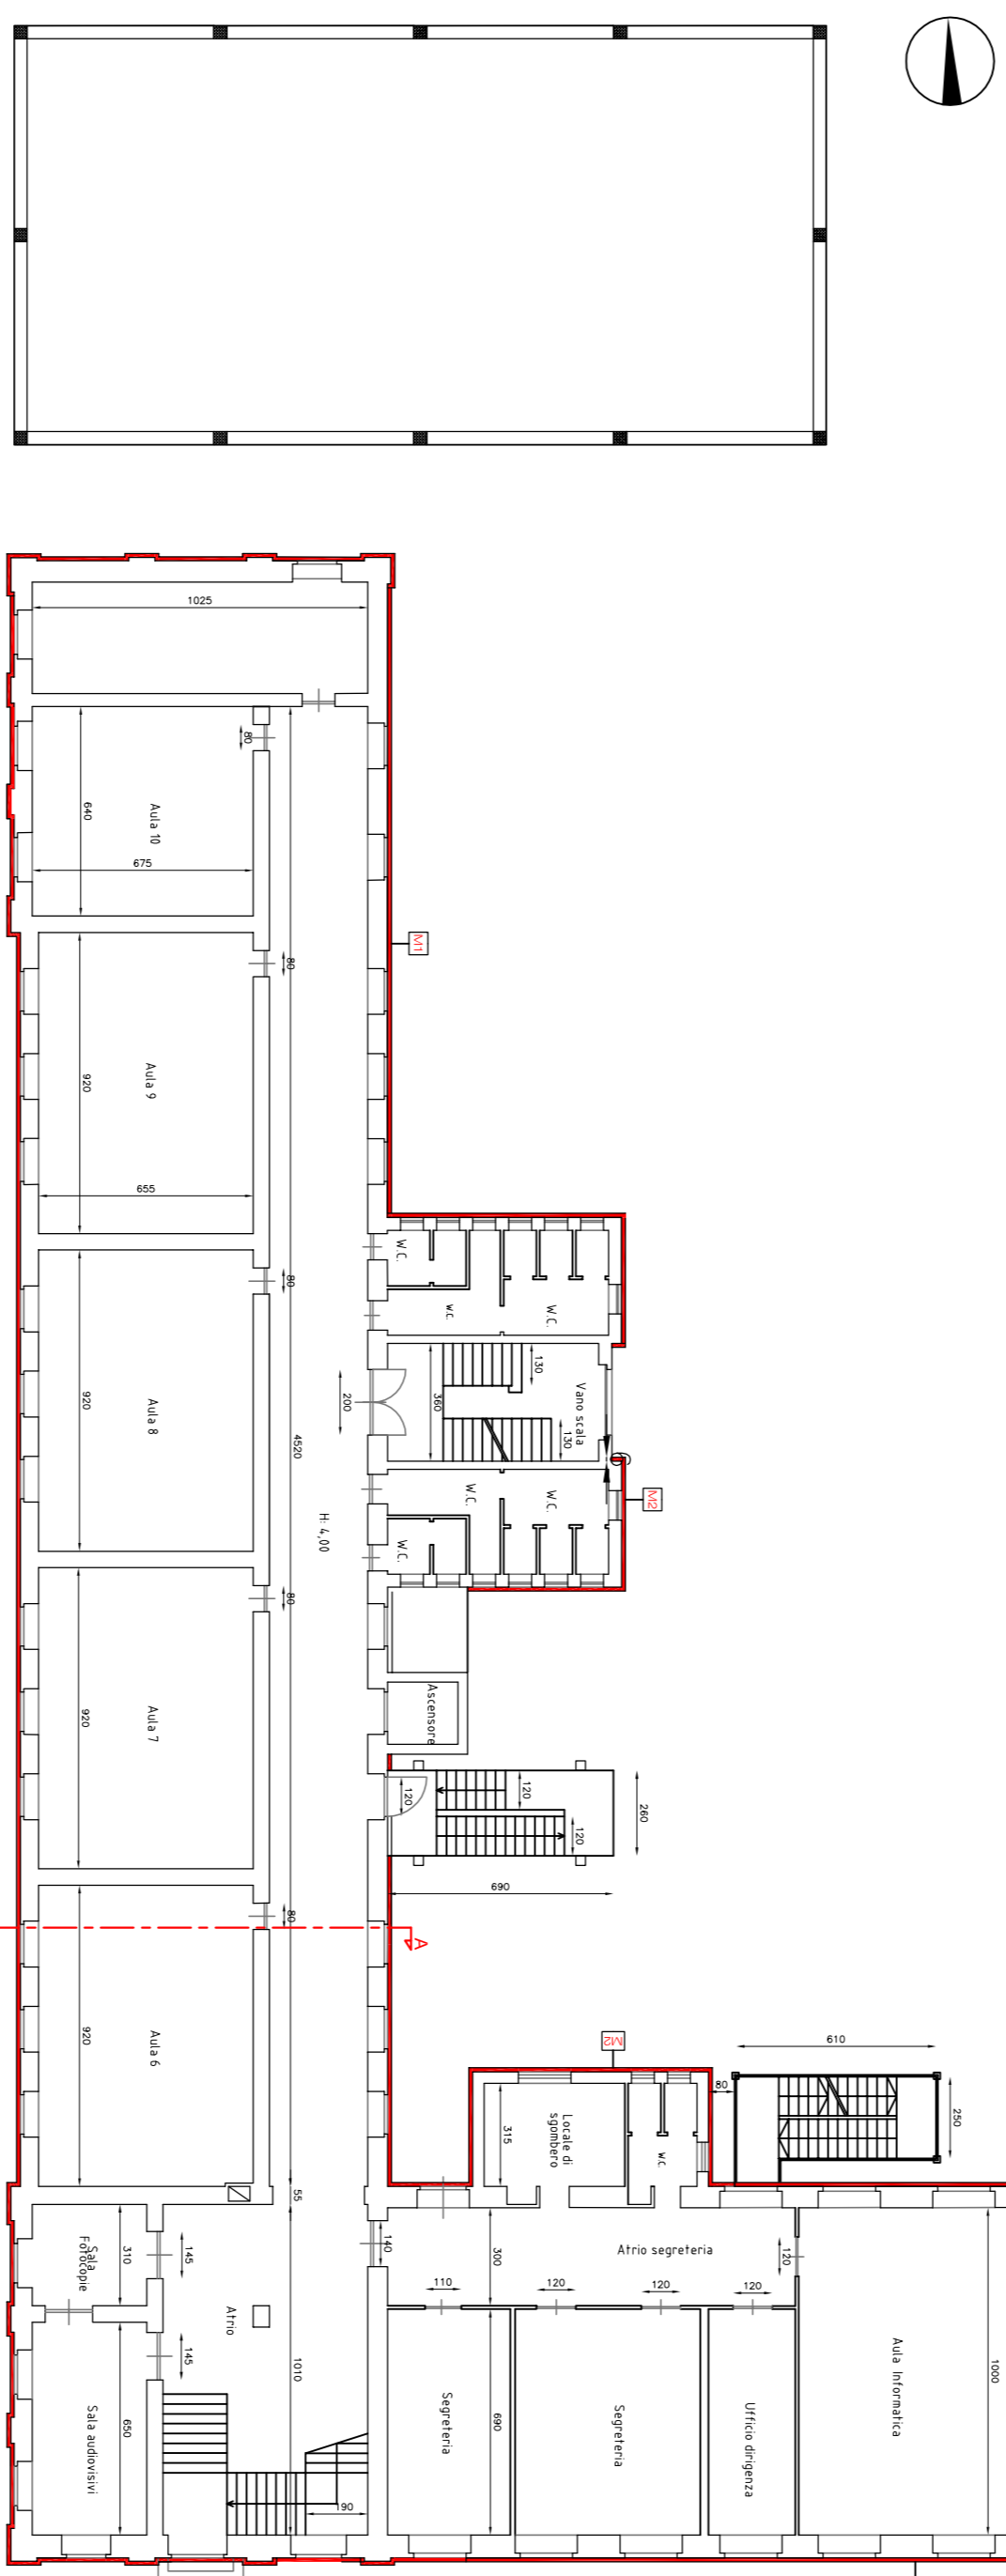








Piano piano primo, scala 1:200

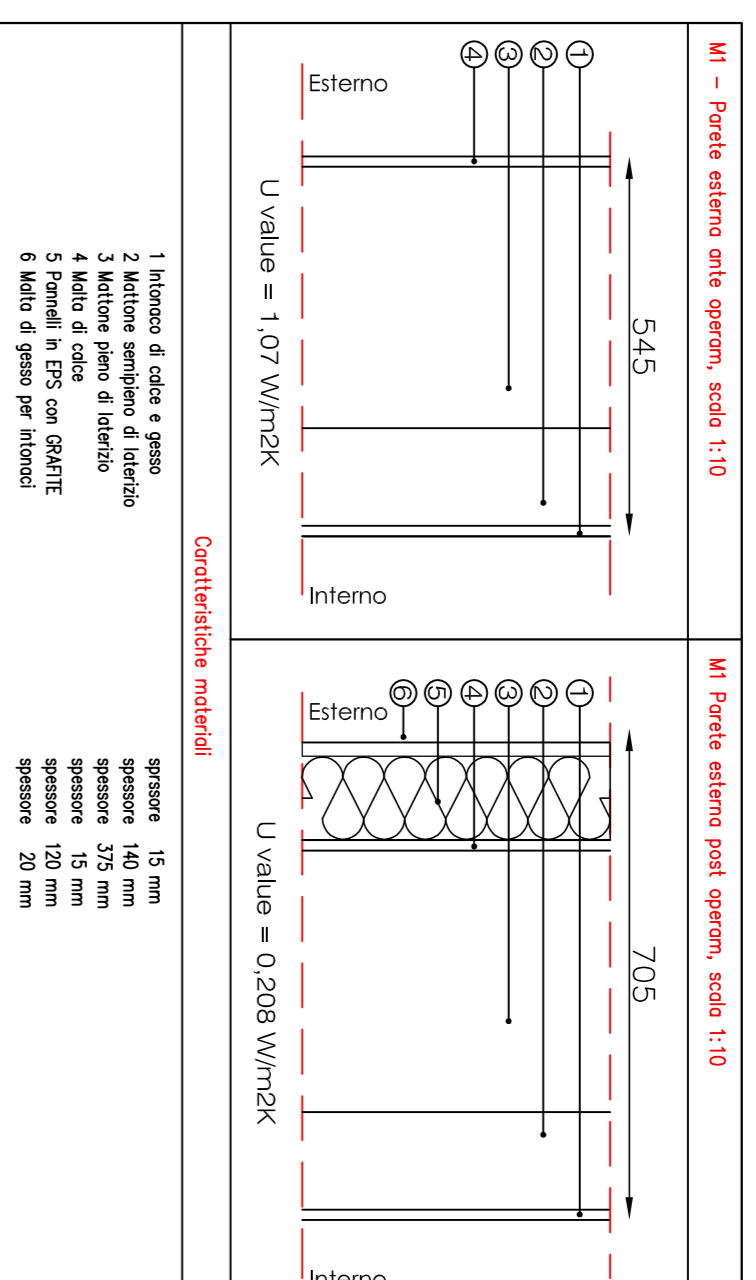

Piano piano secondo, scala 1:200

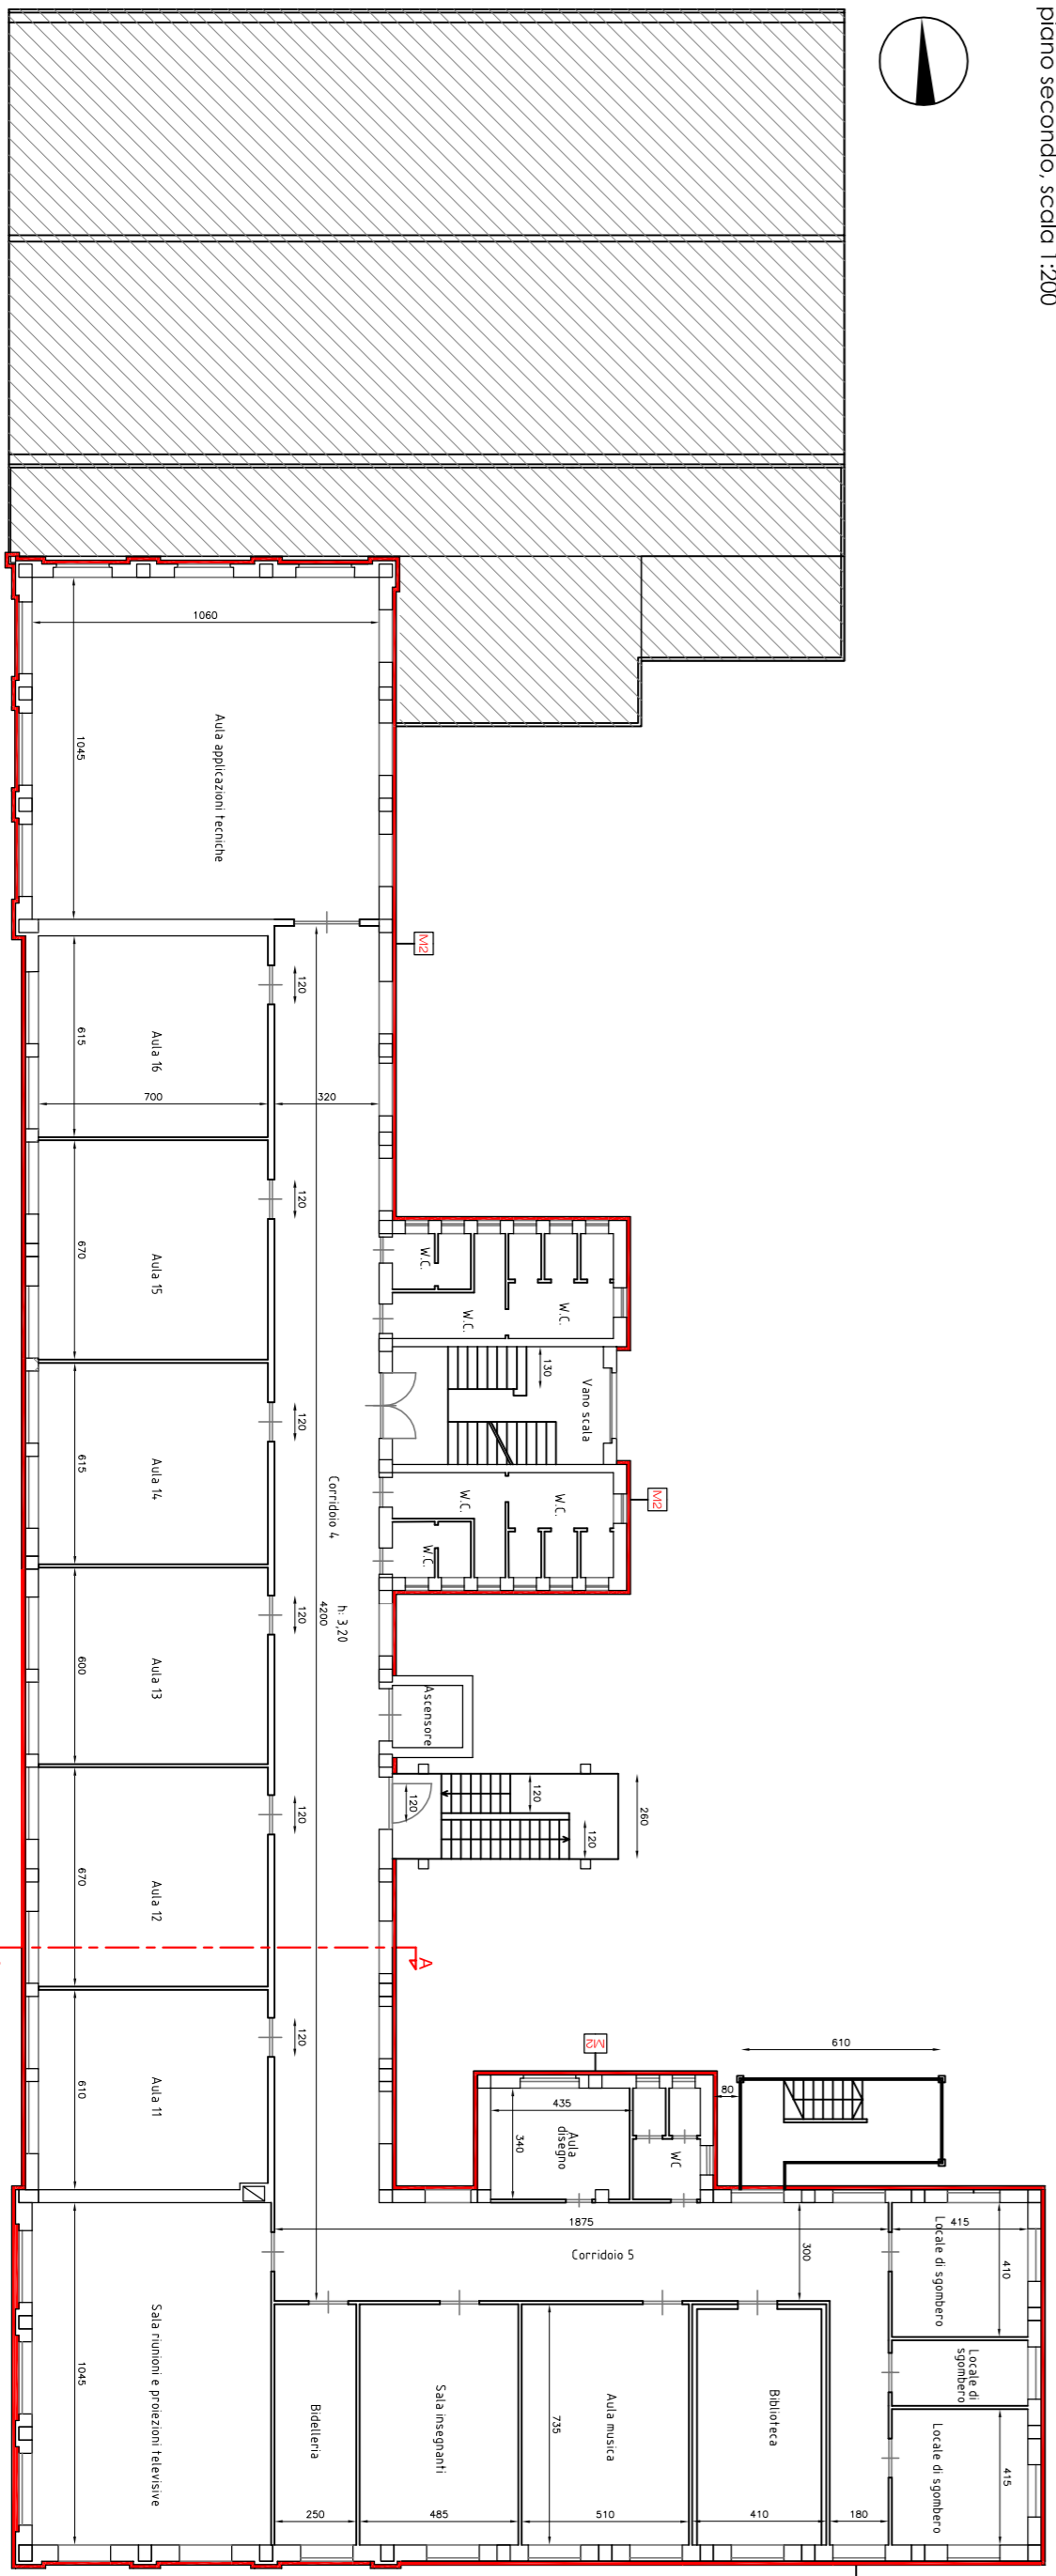

Codice	Area	Quantità	Area totale
F8	4,24 mq	n. 23	6,0 mq
F7	1,73 mq	n. 9	6,0 mq

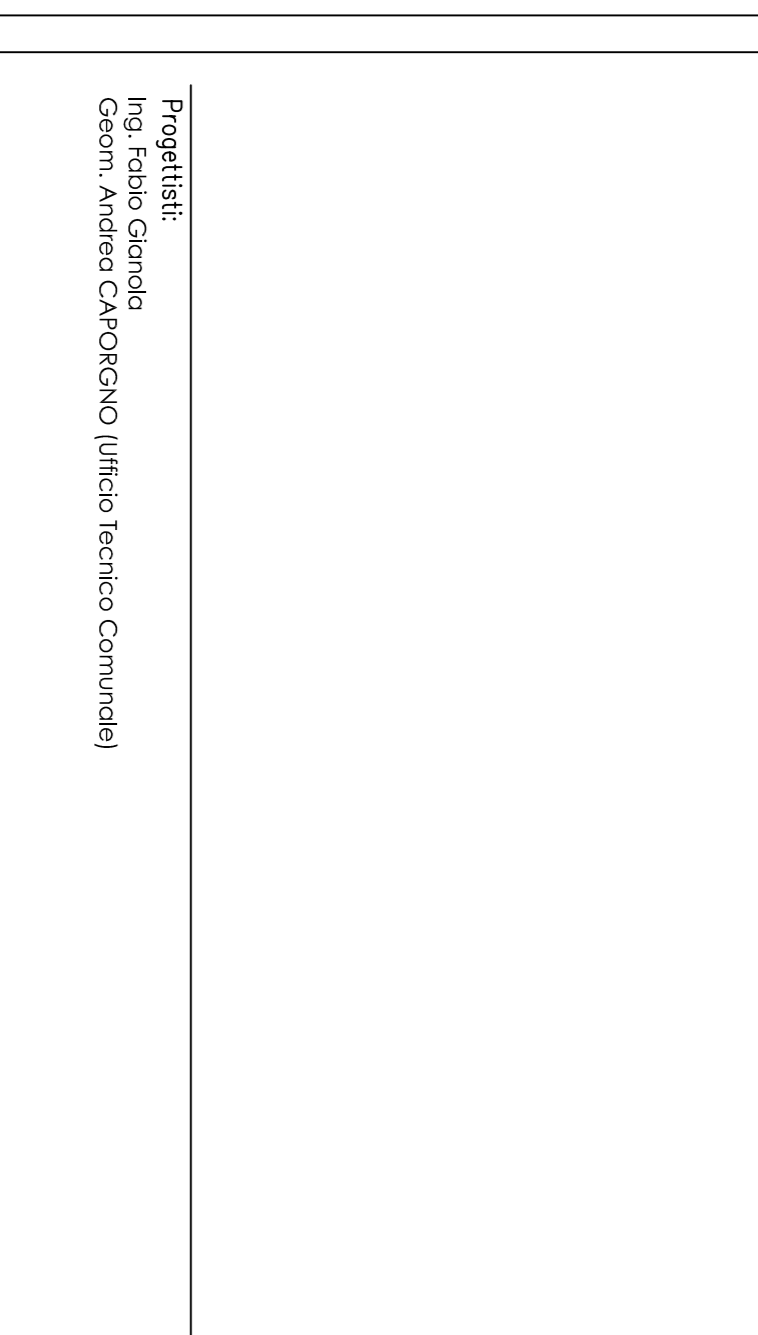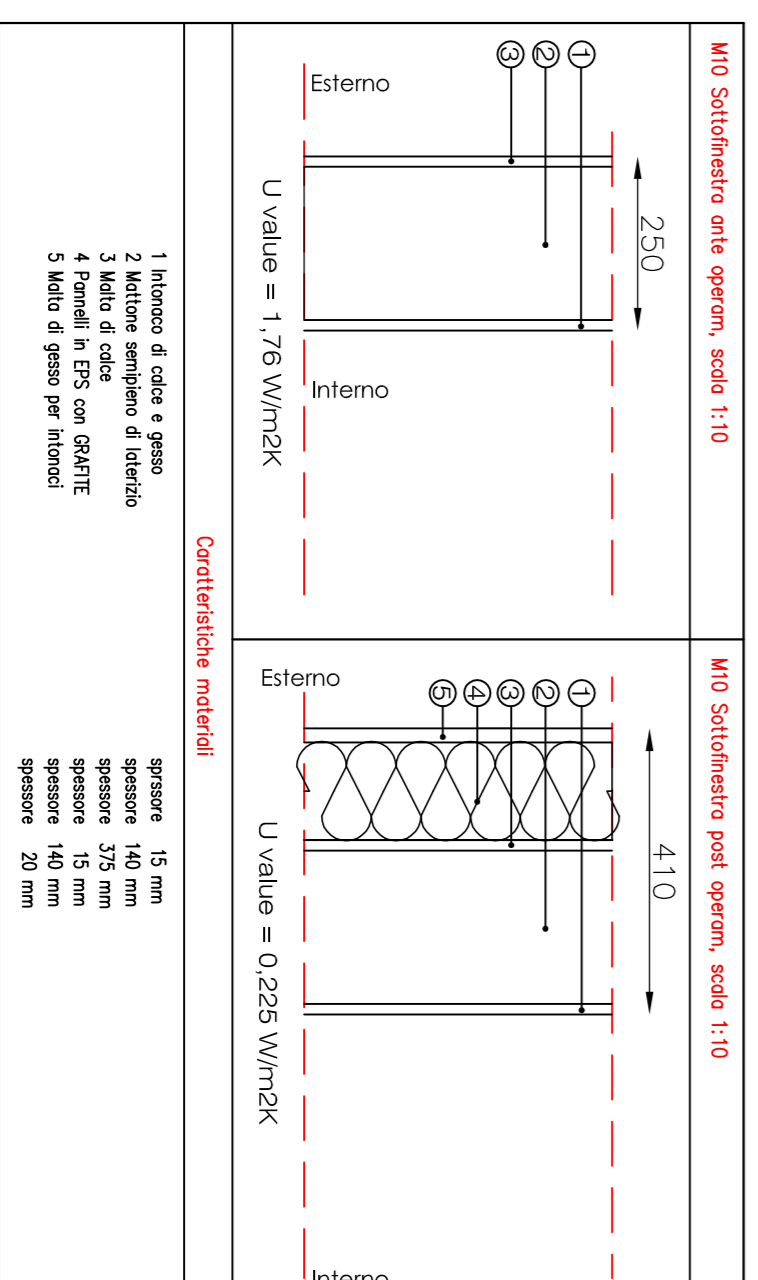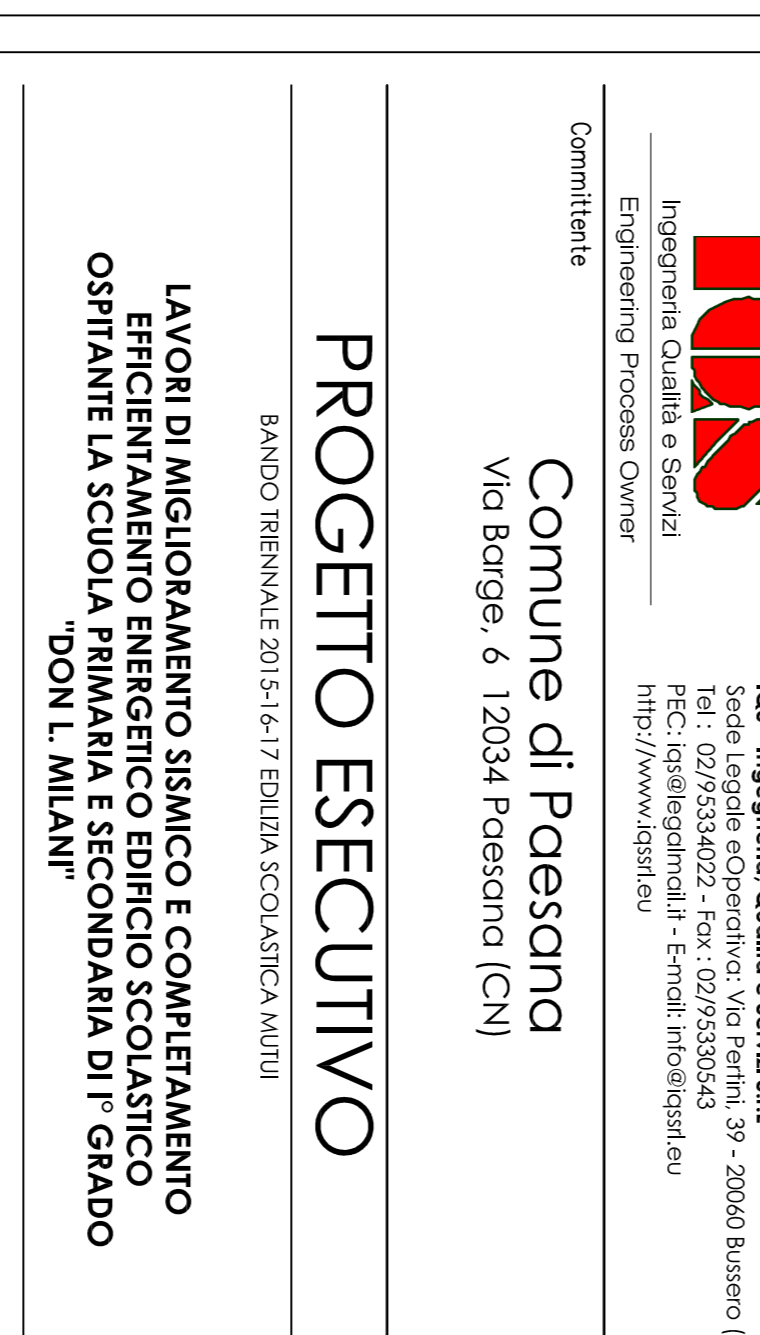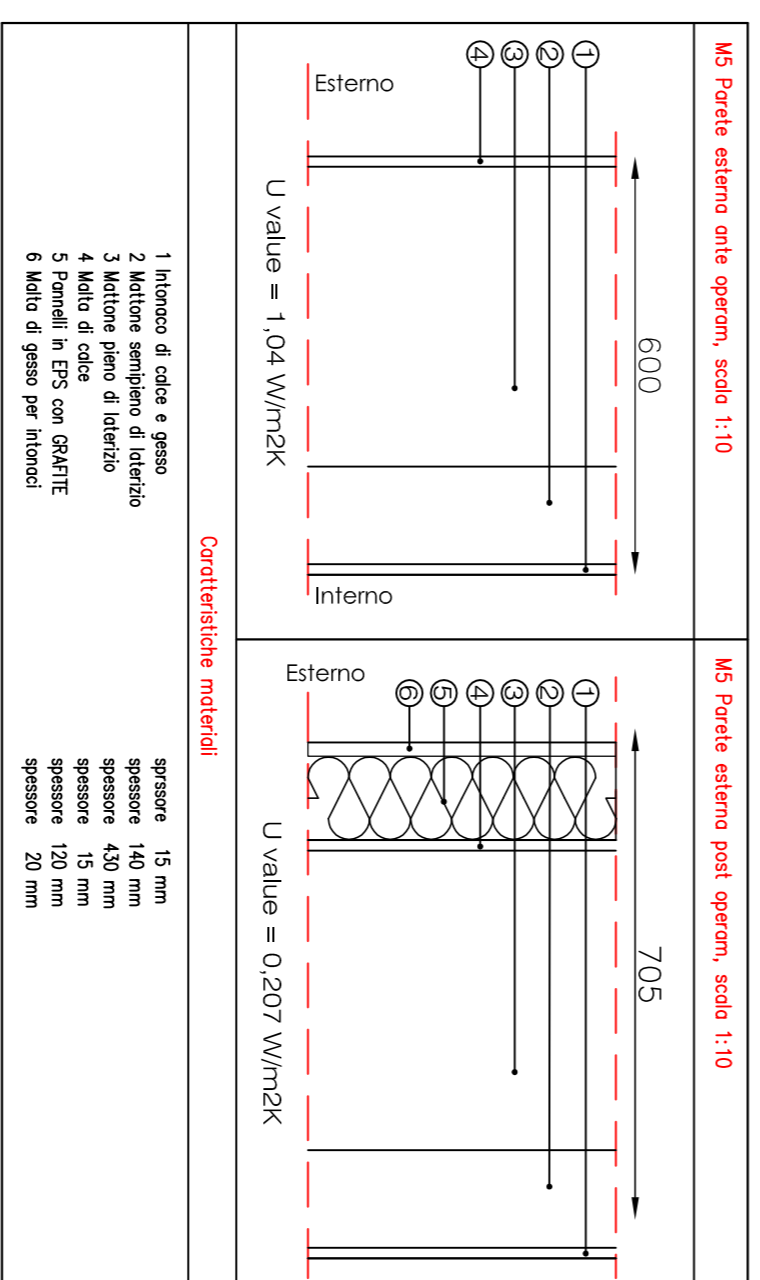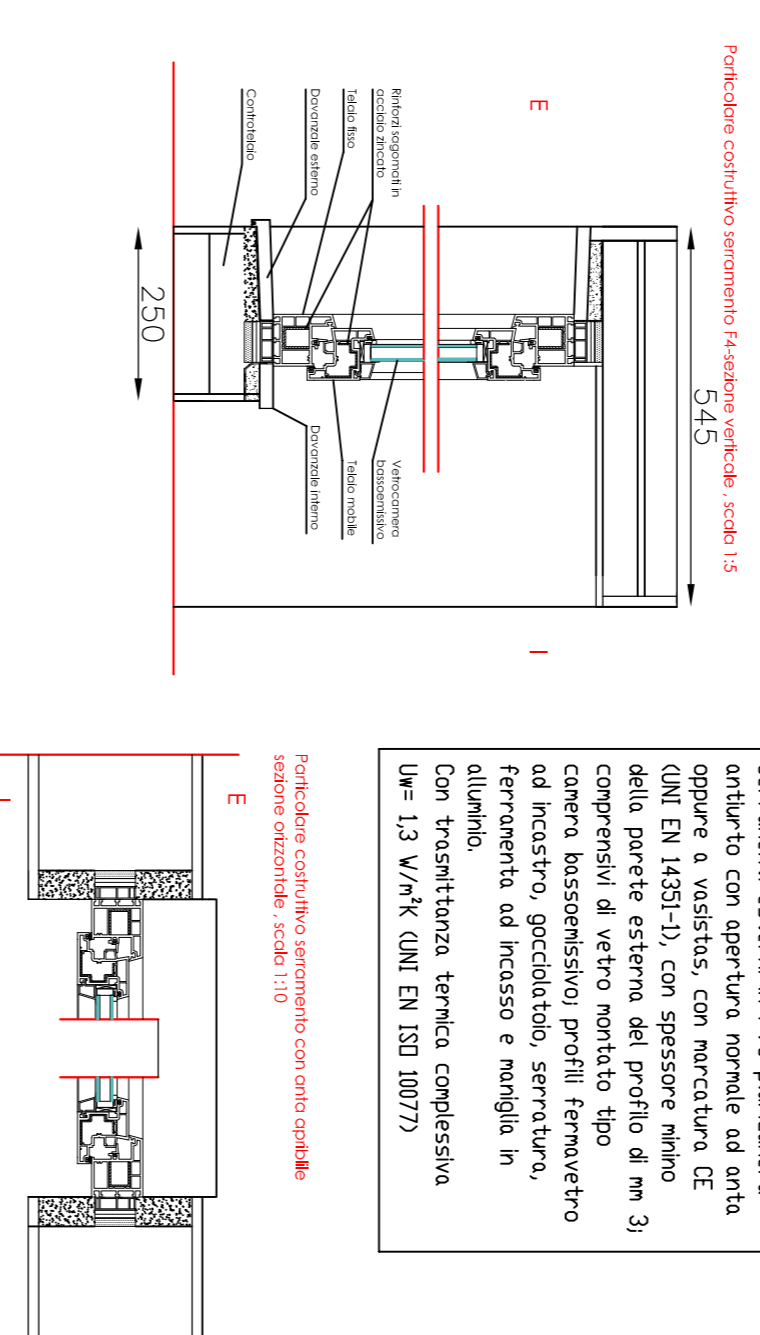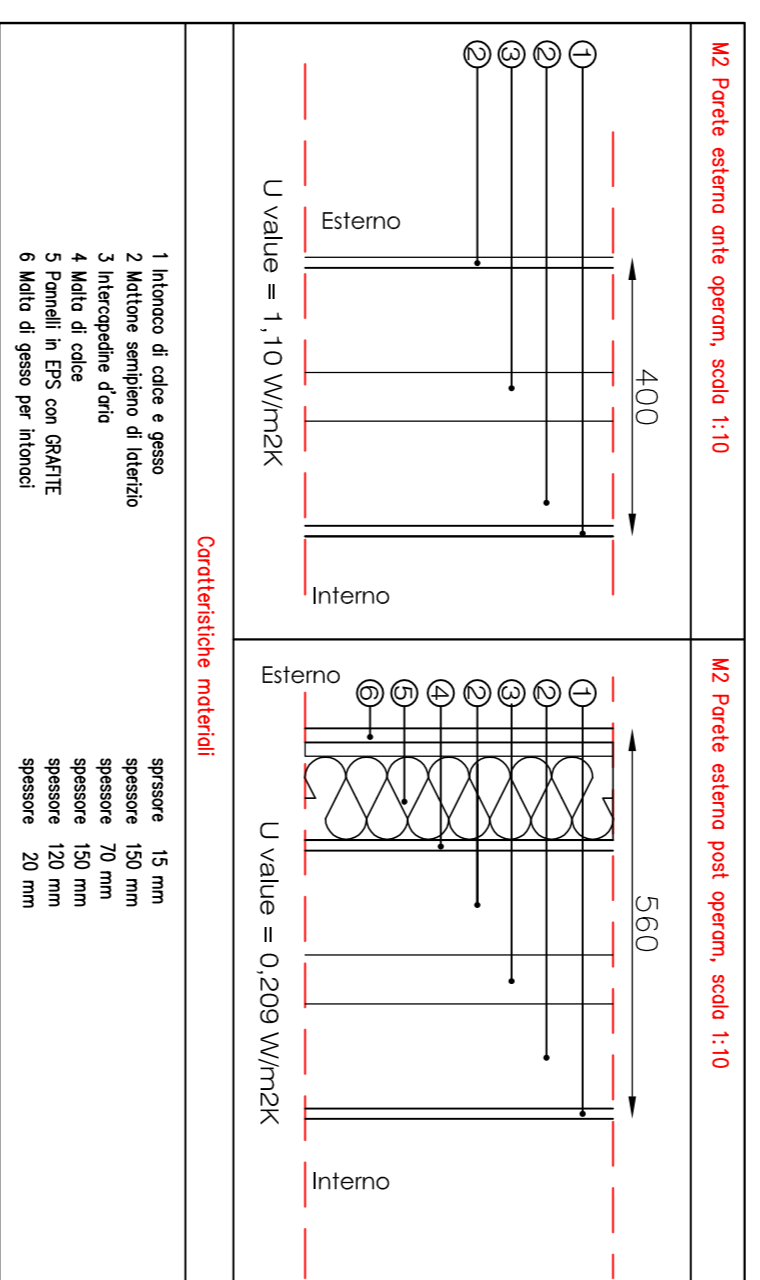

IDS Ingegneria Qualità e Servizi
 Engineering Process Owner
 Via Barge, 6 12034 Paesana (CN)
 http://www.ids.it

IDS - Ingegneria Qualità e Servizi s.r.l.
 Sede: Via Borge, 6 - 12034 Paesana (CN)
 Tel.: 02/9534022 - Fax: 02/9530543
 PEC: ids@pec.ids.it - E-mail: info@ids.it

Comune di Paesana
 Via Barge, 6 12034 Paesana (CN)

PROGETTO ESECUTIVO
 BANDO TRIENNALE 2015/16/17 EDILIZIA SCOLASTICA A/UTUI

LAVORI DI MIGLIORAMENTO SISMICO E COMPLETAMENTO EFFICIENTAMENTO ENERGETICO EDIFICIO SCOLASTICO OSPITANTE LA SCUOLA PRIMARIA E SECONDARIA DI 1° GRADO "DON L. MILANI"

Progettisti:
 Ing. Fabio Ciaio
 Geom. Andrea CAROCCIO (ufficio tecnico Comunale)

Tabella tavola
 Modifica: edificio oggetto di intervento.
 Abaco e ponticelli dei serramenti da sostituire.
 Strutturazione delle murature oggetto di intervento.

Data: _____
 Rev: 0

TAVOLA N° **EE1**

A TERME DI LEGGE IL PROGETTISTA SI RISERVA LA PROPRIETA' DI QUESTO DISEGNO CON LA PROIBIZIONE DI RIPRODURLO O TRASFERIRLO A TERZO, SENZA AUTORIZZAZIONE